



# LUX p.20

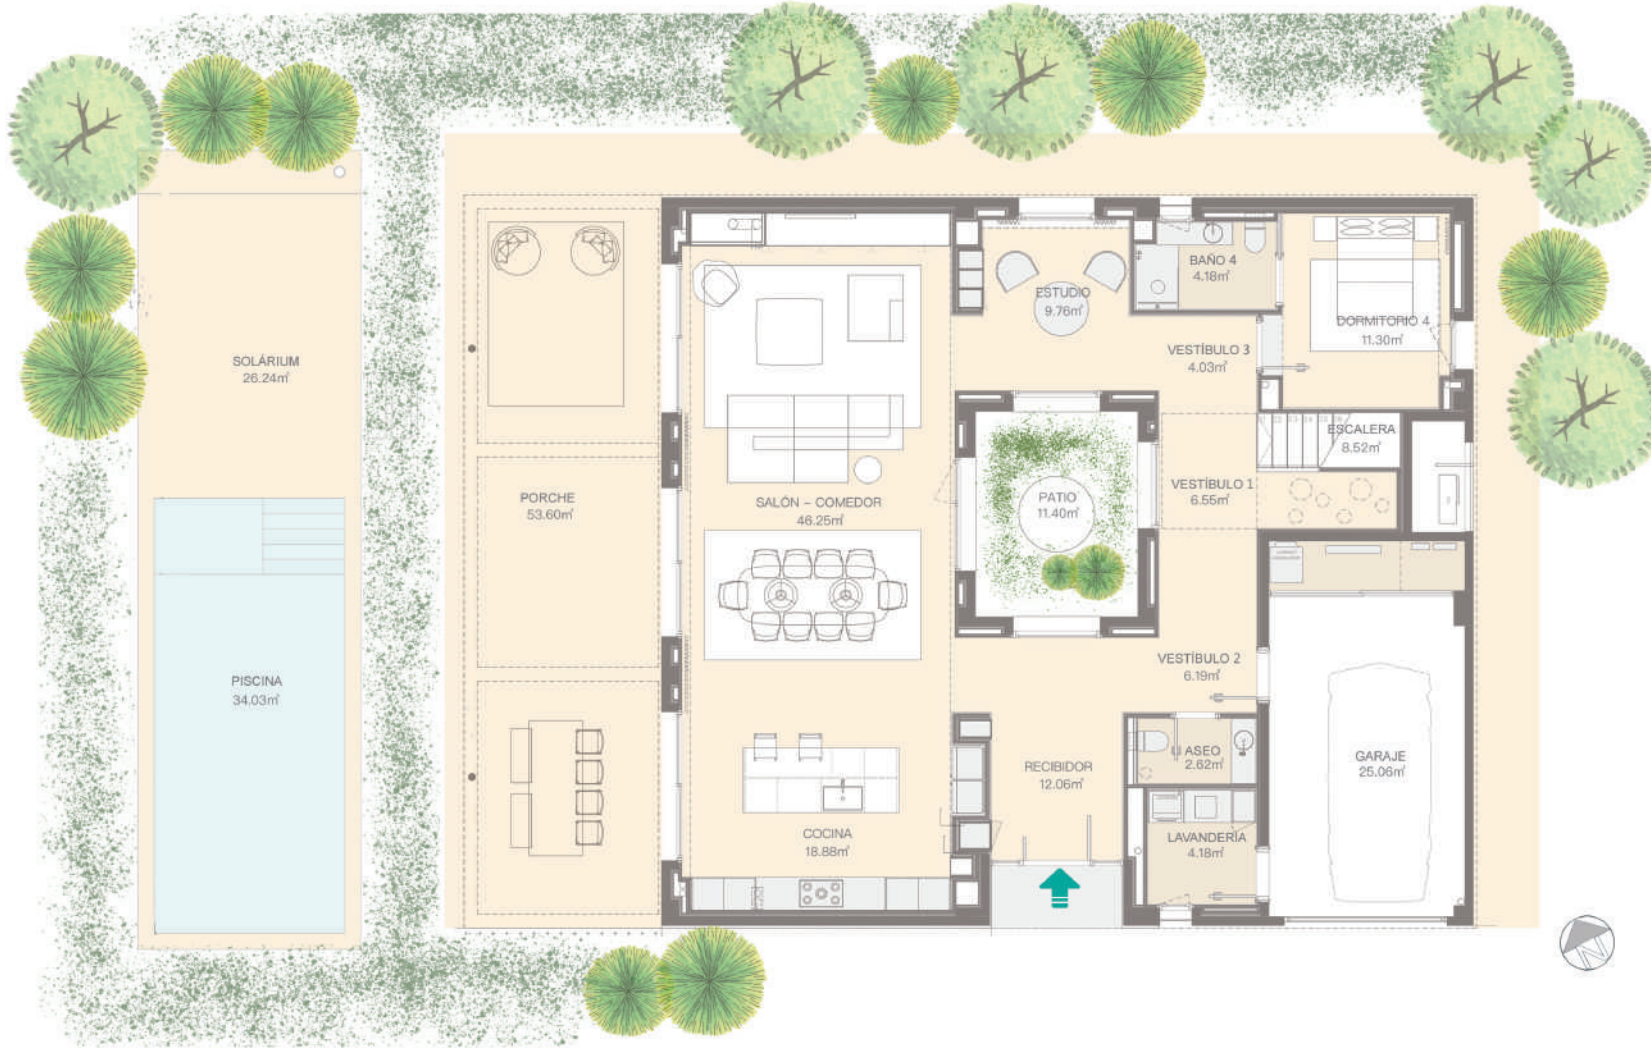

EMPLAZAMIENTO

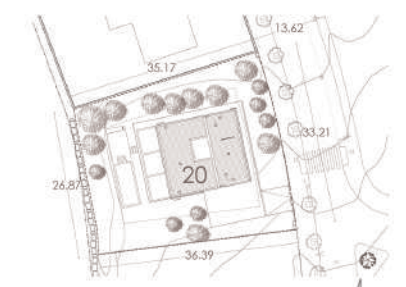

PLAN DE SITIO


## PLANTA BAJA

SUP. CONSTR.PB	192.01 m²	TOTAL SUP.CONSTRUIDA	323.92 m²
SUP. ÚTIL.PB	159.57 m²	TOTAL SUP. ÚTIL	256.54 m²
PORCHE	53.60 m²	JARDÍN	629.31 m²



Estos planos no tienen valor contractual y podrán experimentar variaciones por exigencias técnicas, legales, administrativas o a iniciativa del arquitecto director de las obras sin que ello implique menoscabo del nivel de calidad. Todo el mobiliario y ajardinamiento es meramente decorativo.

# LUX p.20

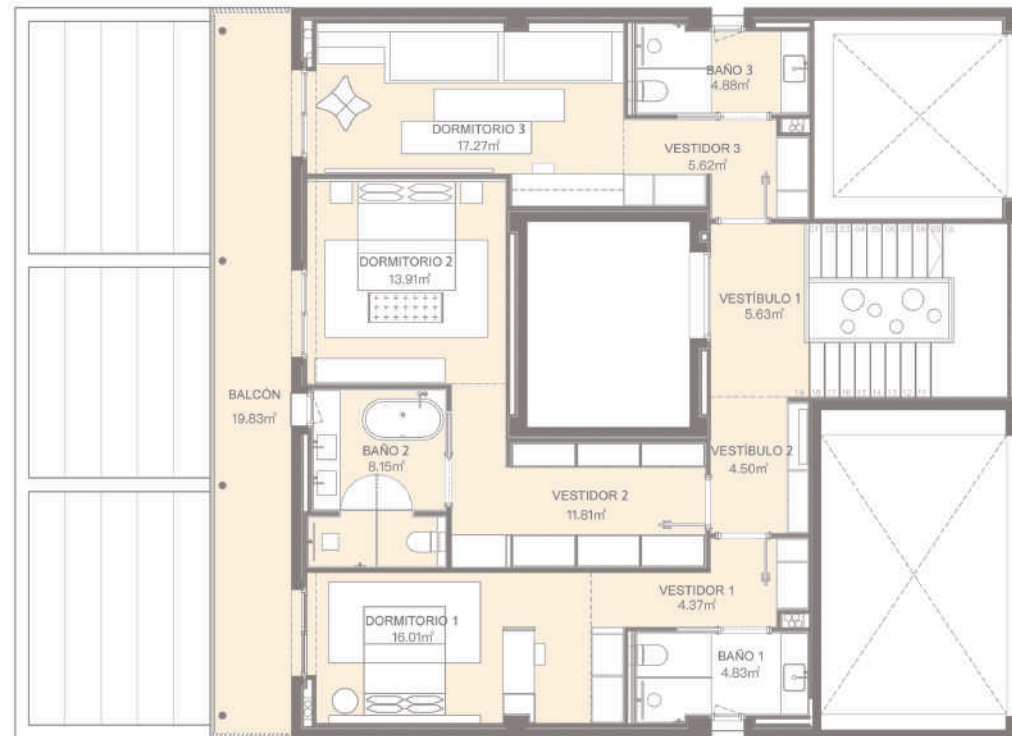

EMPLAZAMIENTO



PLAN DE SITIO



## PLANTA PRIMERA

SUP. CONSTR.PP	131.91 m <sup>2</sup>	TOTAL SUP.CONSTRUIDA	323.92 m <sup>2</sup>
SUP. ÚTIL.PP	96.97 m <sup>2</sup>	TOTAL SUP. ÚTIL	256.54 m <sup>2</sup>
BALCÓN	19.83 m <sup>2</sup>	JARDÍN	629.31 m <sup>2</sup>

A3: 1:100  
 A1: 1:50



# LUX p.20

